


Установка Л.ЭСТ-3

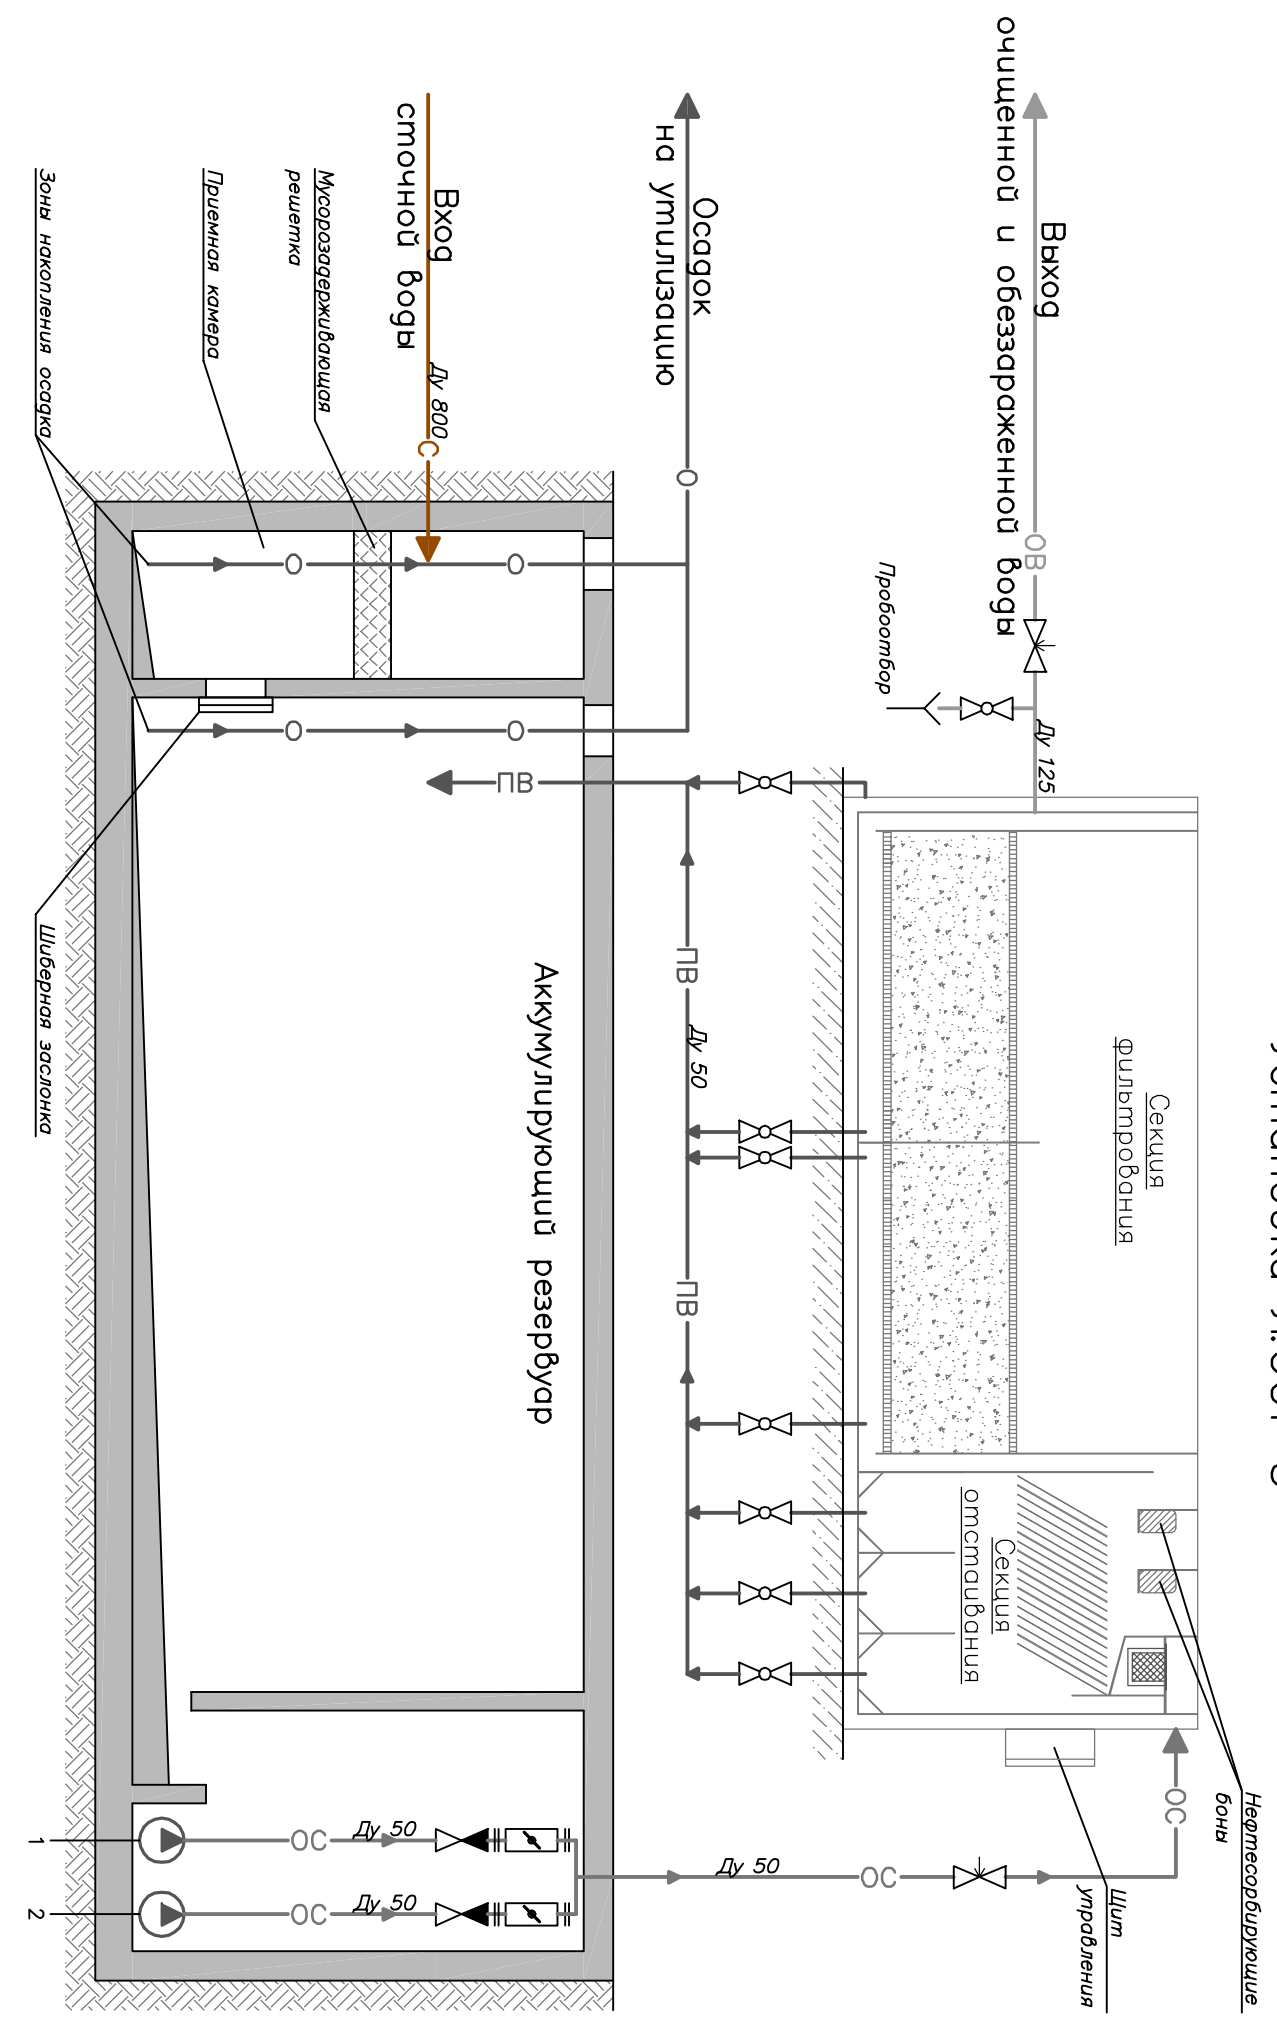


Условные обозначения

- поворотная задвижка
- вентиль регулирующий
- кран шаровый
- клапан обратный
- насос погружной

Условные обозначения трубопроводов

| Условное обозначение | Наименование среды в трубопроводе |
|----------------------|-----------------------------------|
| Букв. Графическое | |
| С | Сточная вода |
| ОС | Осветленная вода |
| ОВ | Очищенная вода |
| ПВ | Промывная вода |
| О | Осадок |


| Изм. | Кол. уч. | Лист | № док. | Подп. | Дата | Очистные сооружения ливневых сточных вод производительностью 3 л/с | Страница | Лист | Листов |
|---------|----------|------|--------|-------|------|--|----------|------|--------|
| Разраб. | | | | | | | | | |
| Пров. | | | | | | Технологическая схема. | | | |
| ГИП | | | | | | | | | |

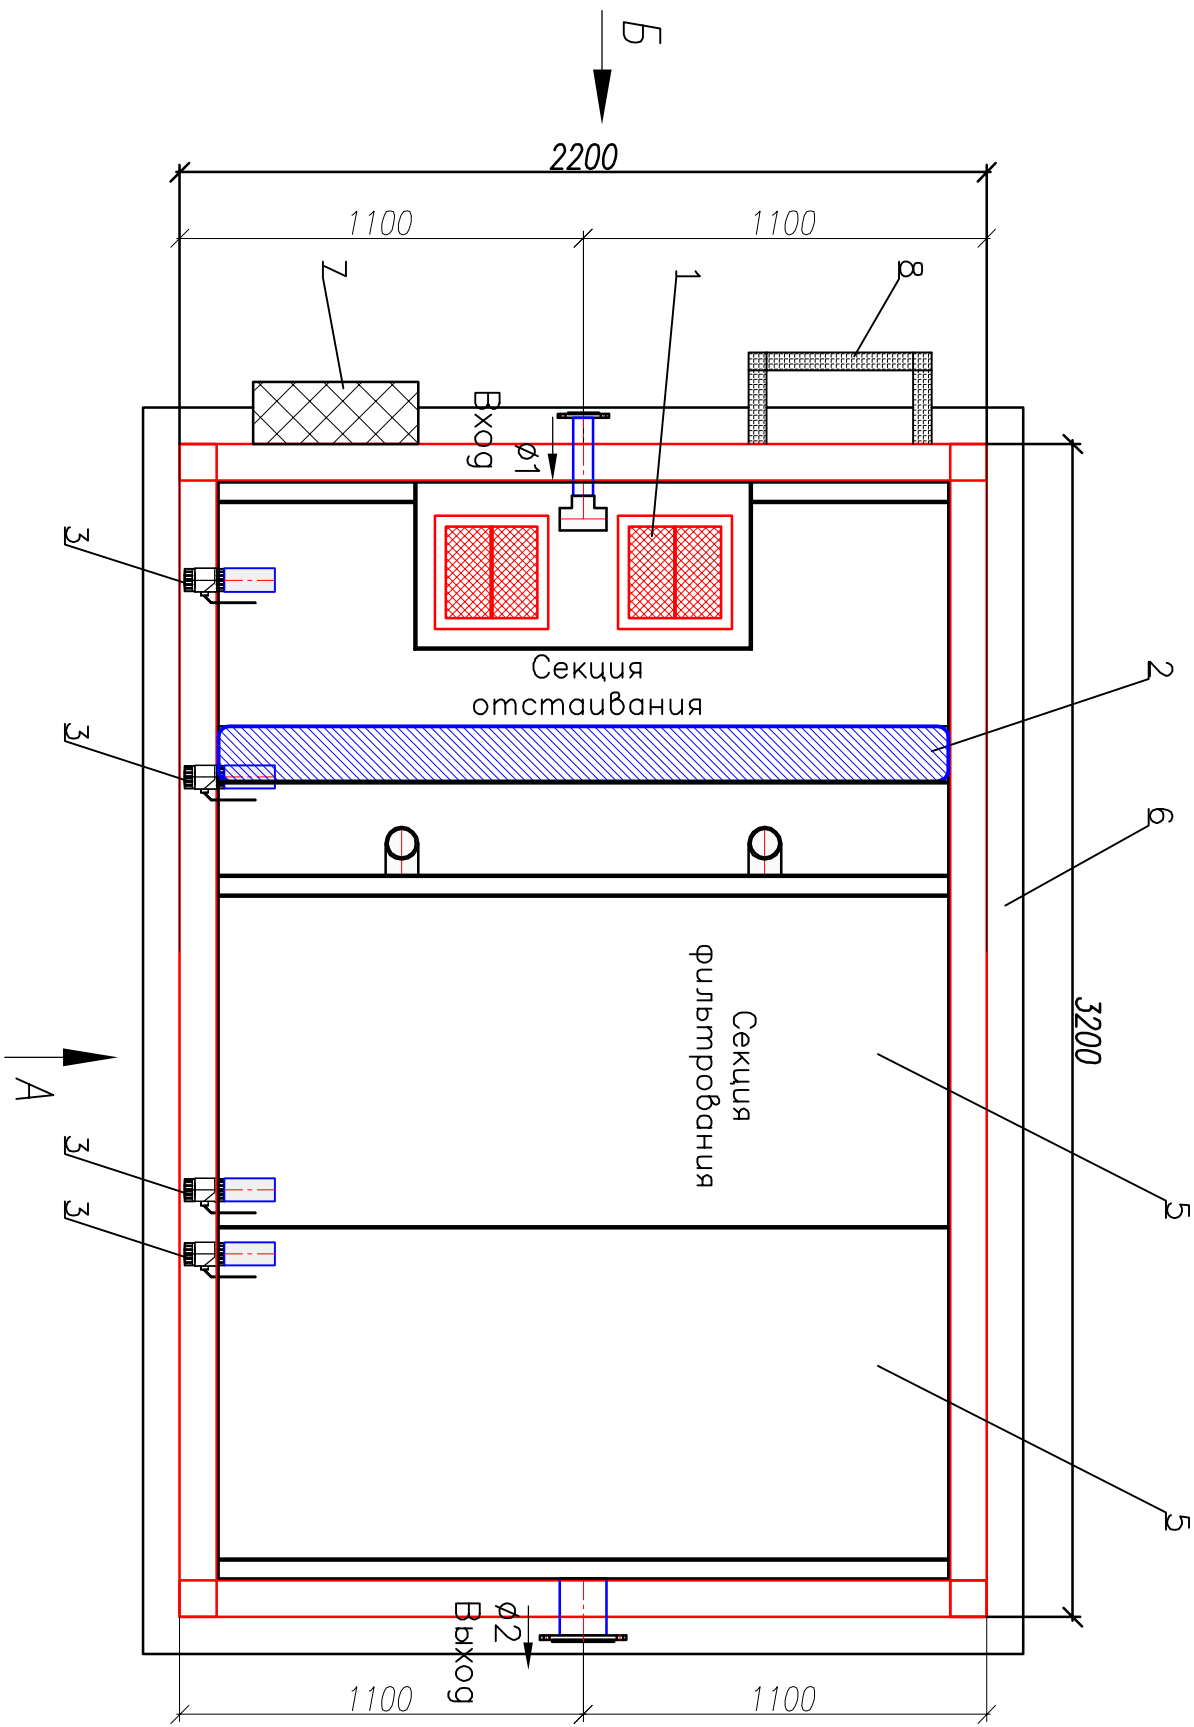

| | | | | | |
|------|---------|------|------|---------|------|
| Изм. | кол.уч. | №док | лист | Подпись | Дата |
| | | | | | |

Л.ЭСТ-3. Технологическая схема. План


Вуг А

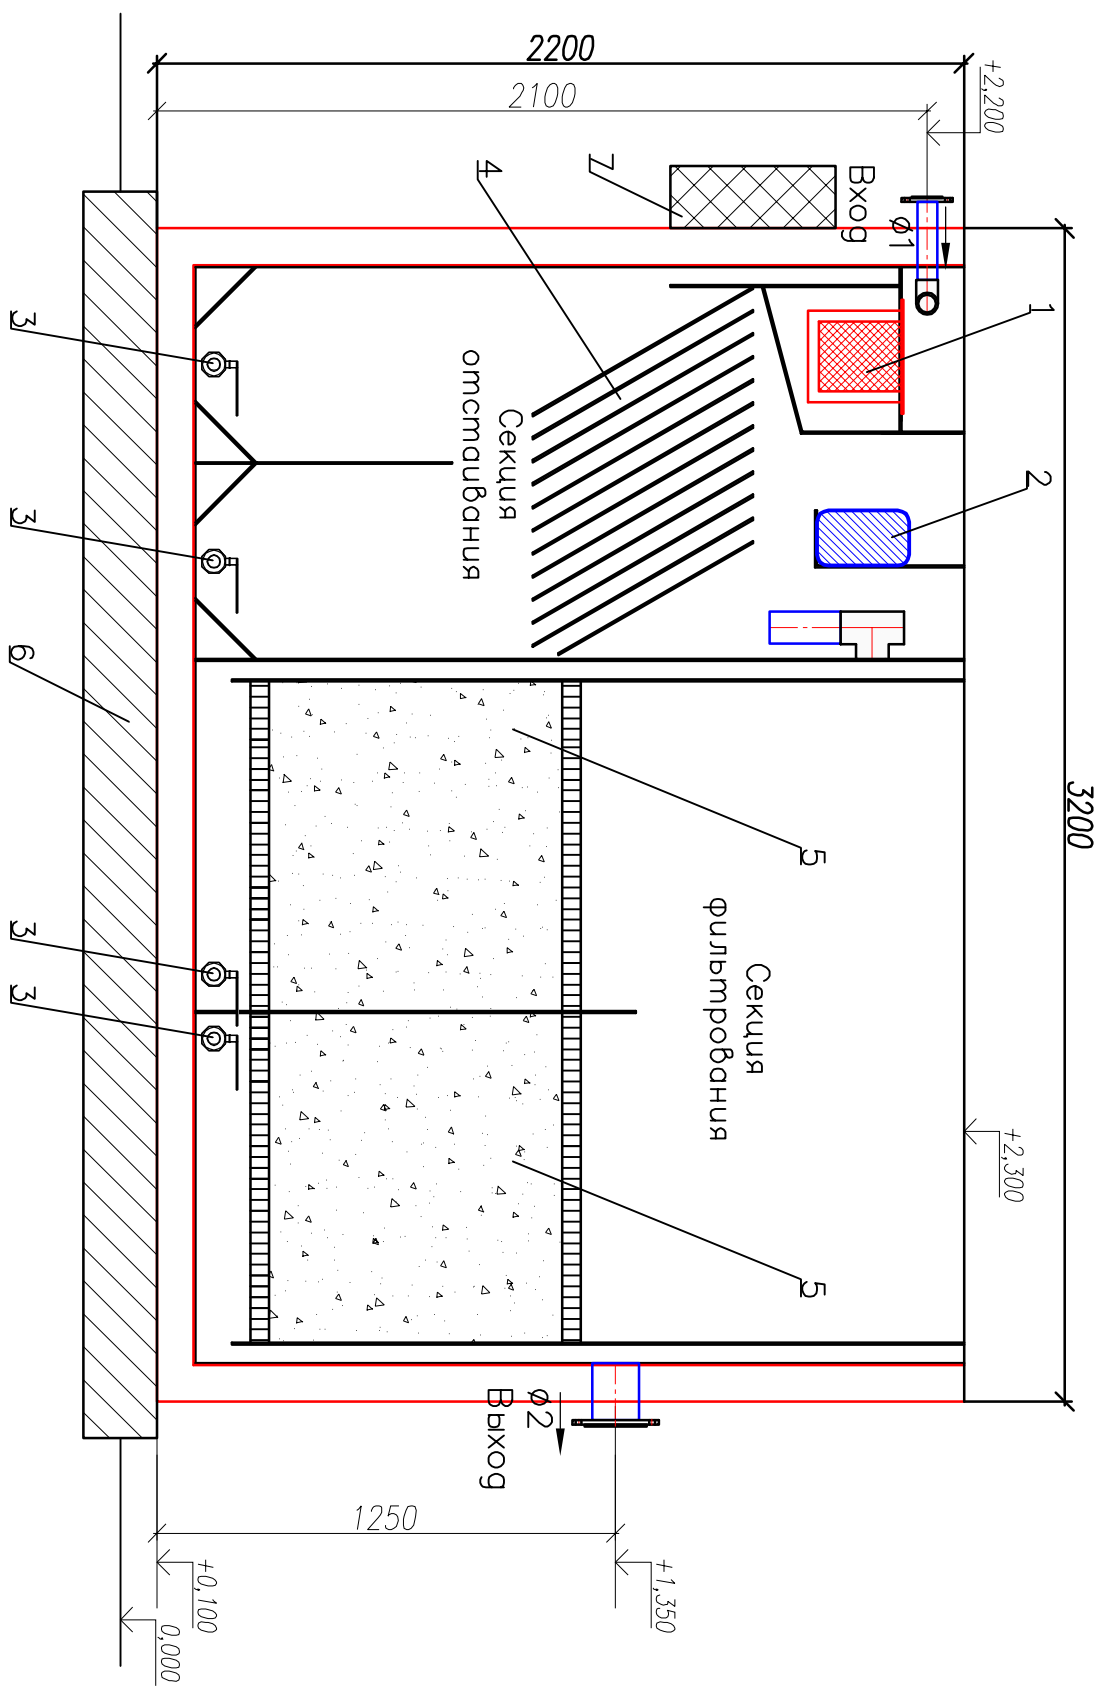

| | | | | | |
|------|----------|------|------|---------|------|
| ИЗМ. | КОЛ. УЧ. | НГОК | ЛИСТ | ПОДПИСЬ | ДАТА |
| | | | | | |


Л.ЭСТ-3. Технологическая схема. Вуг А

Вуг Б

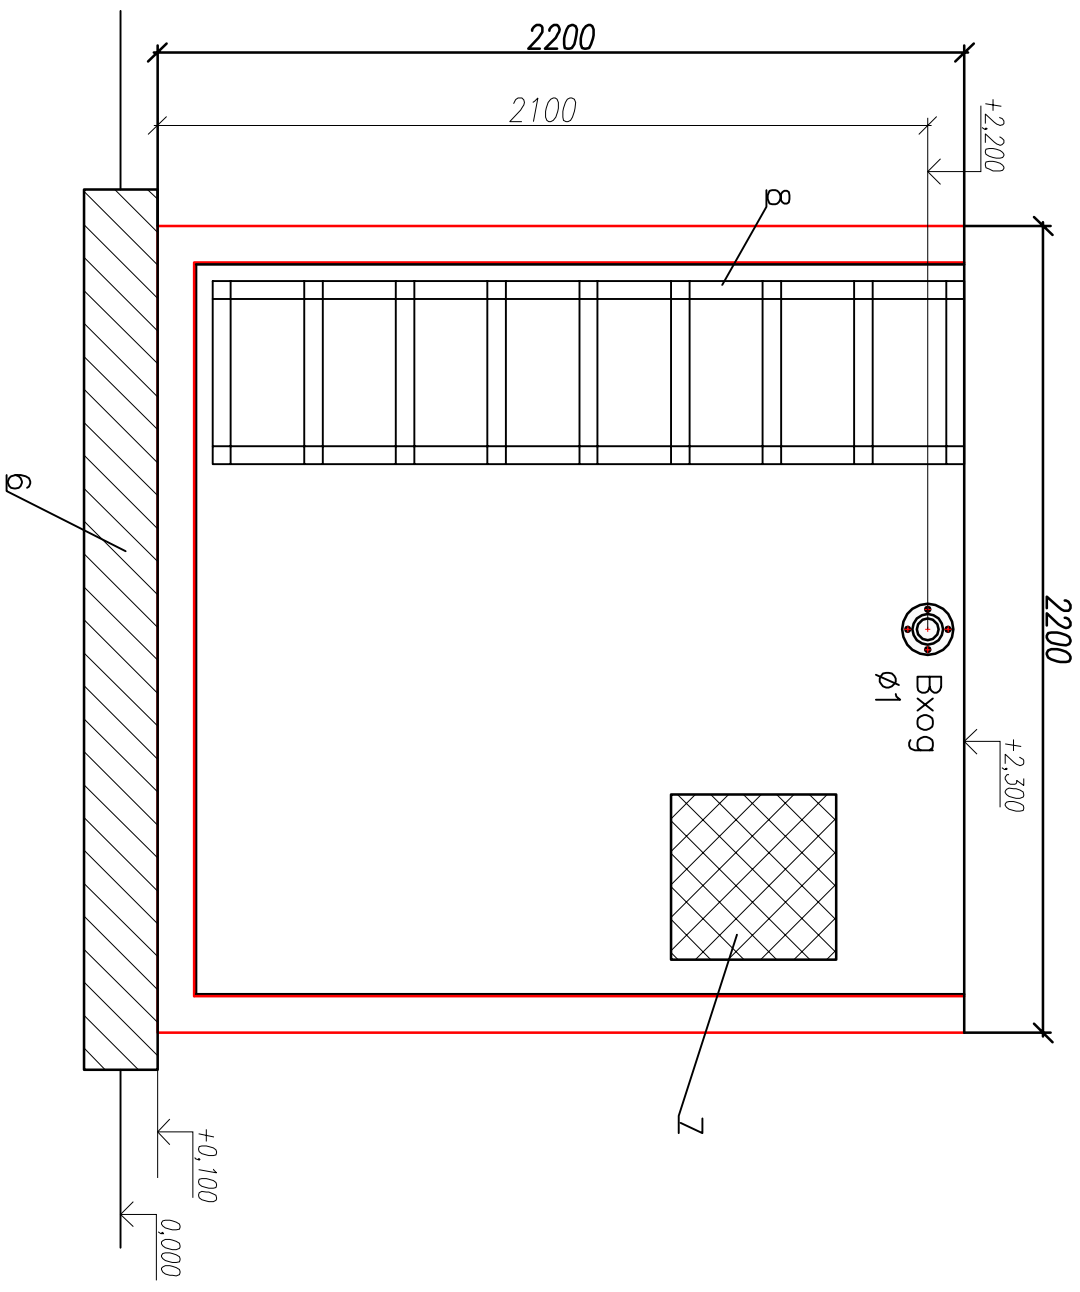

| | | | | | |
|------|---------|------|------|----------|------|
| УЗМ. | код.уч. | Нгол | лусм | Погнлусь | Дамд |
| | | | | | |

Л.ЭСТ-3. Технологическая схема. Вуг Б

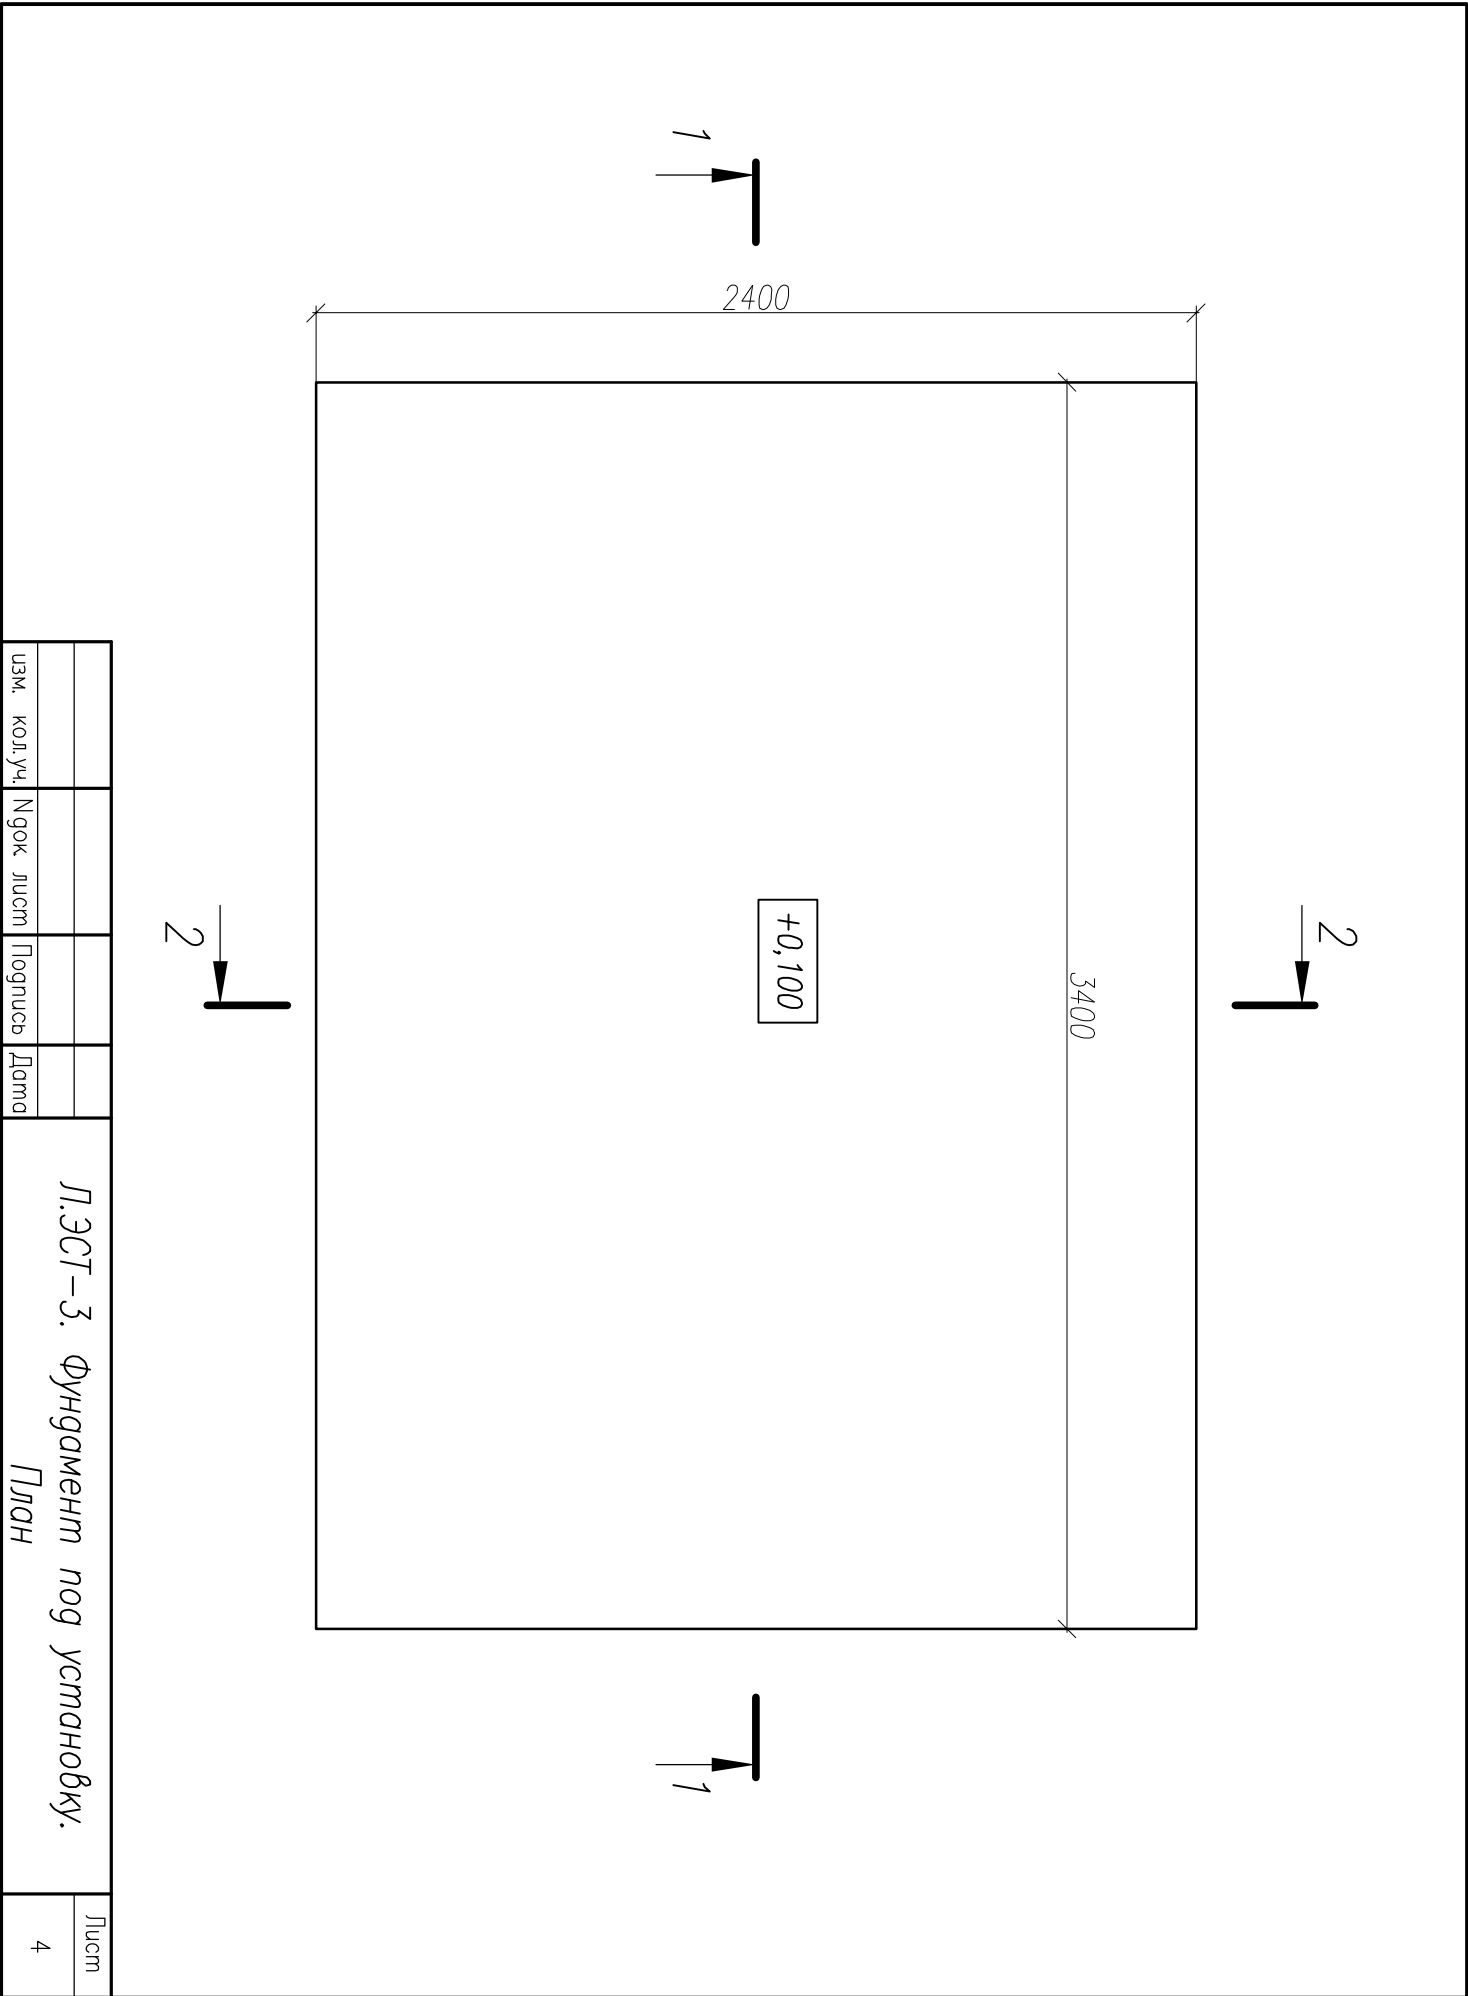

+0,100

2400

3400

| | | | | | |
|-------|---------|------|------|---------|------|
| цз.м. | кол.уч. | Нгол | лусм | Поглисы | Дата |
| | | | | | |


Л.ЭСТ-3. Фундамент под установку.

План

Лусм


4

1-1

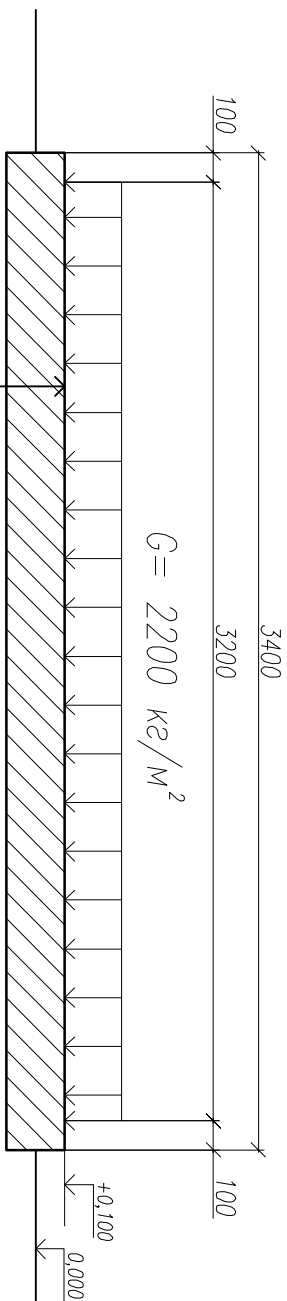

- Цементно-песчаная стяжка с армированием 30 мм
- Монолитная ж/б плита 200 мм
- Подготовка из "тощего" бетона 100 мм
- Песчаная подготовка 100 мм
- Песчано-гравийная подготовка 200 мм

2-2

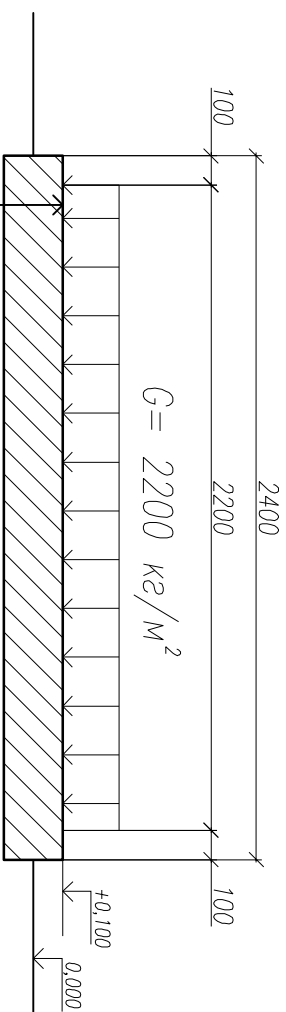

- Цементно-песчаная стяжка с армированием 30 мм
- Монолитная ж/б плита 200 мм
- Подготовка из "тощего" бетона 100 мм
- Песчаная подготовка 100 мм
- Песчано-гравийная подготовка 200 мм

| | | | | | |
|------|---------|-------|------|---------|------|
| Изм. | кол.уч. | № док | лист | Подпись | Дата |
| | | | | | |

Л.ЭСТ-3. Фундамент под установку.
1-1 и 2-2